


江苏路延长线

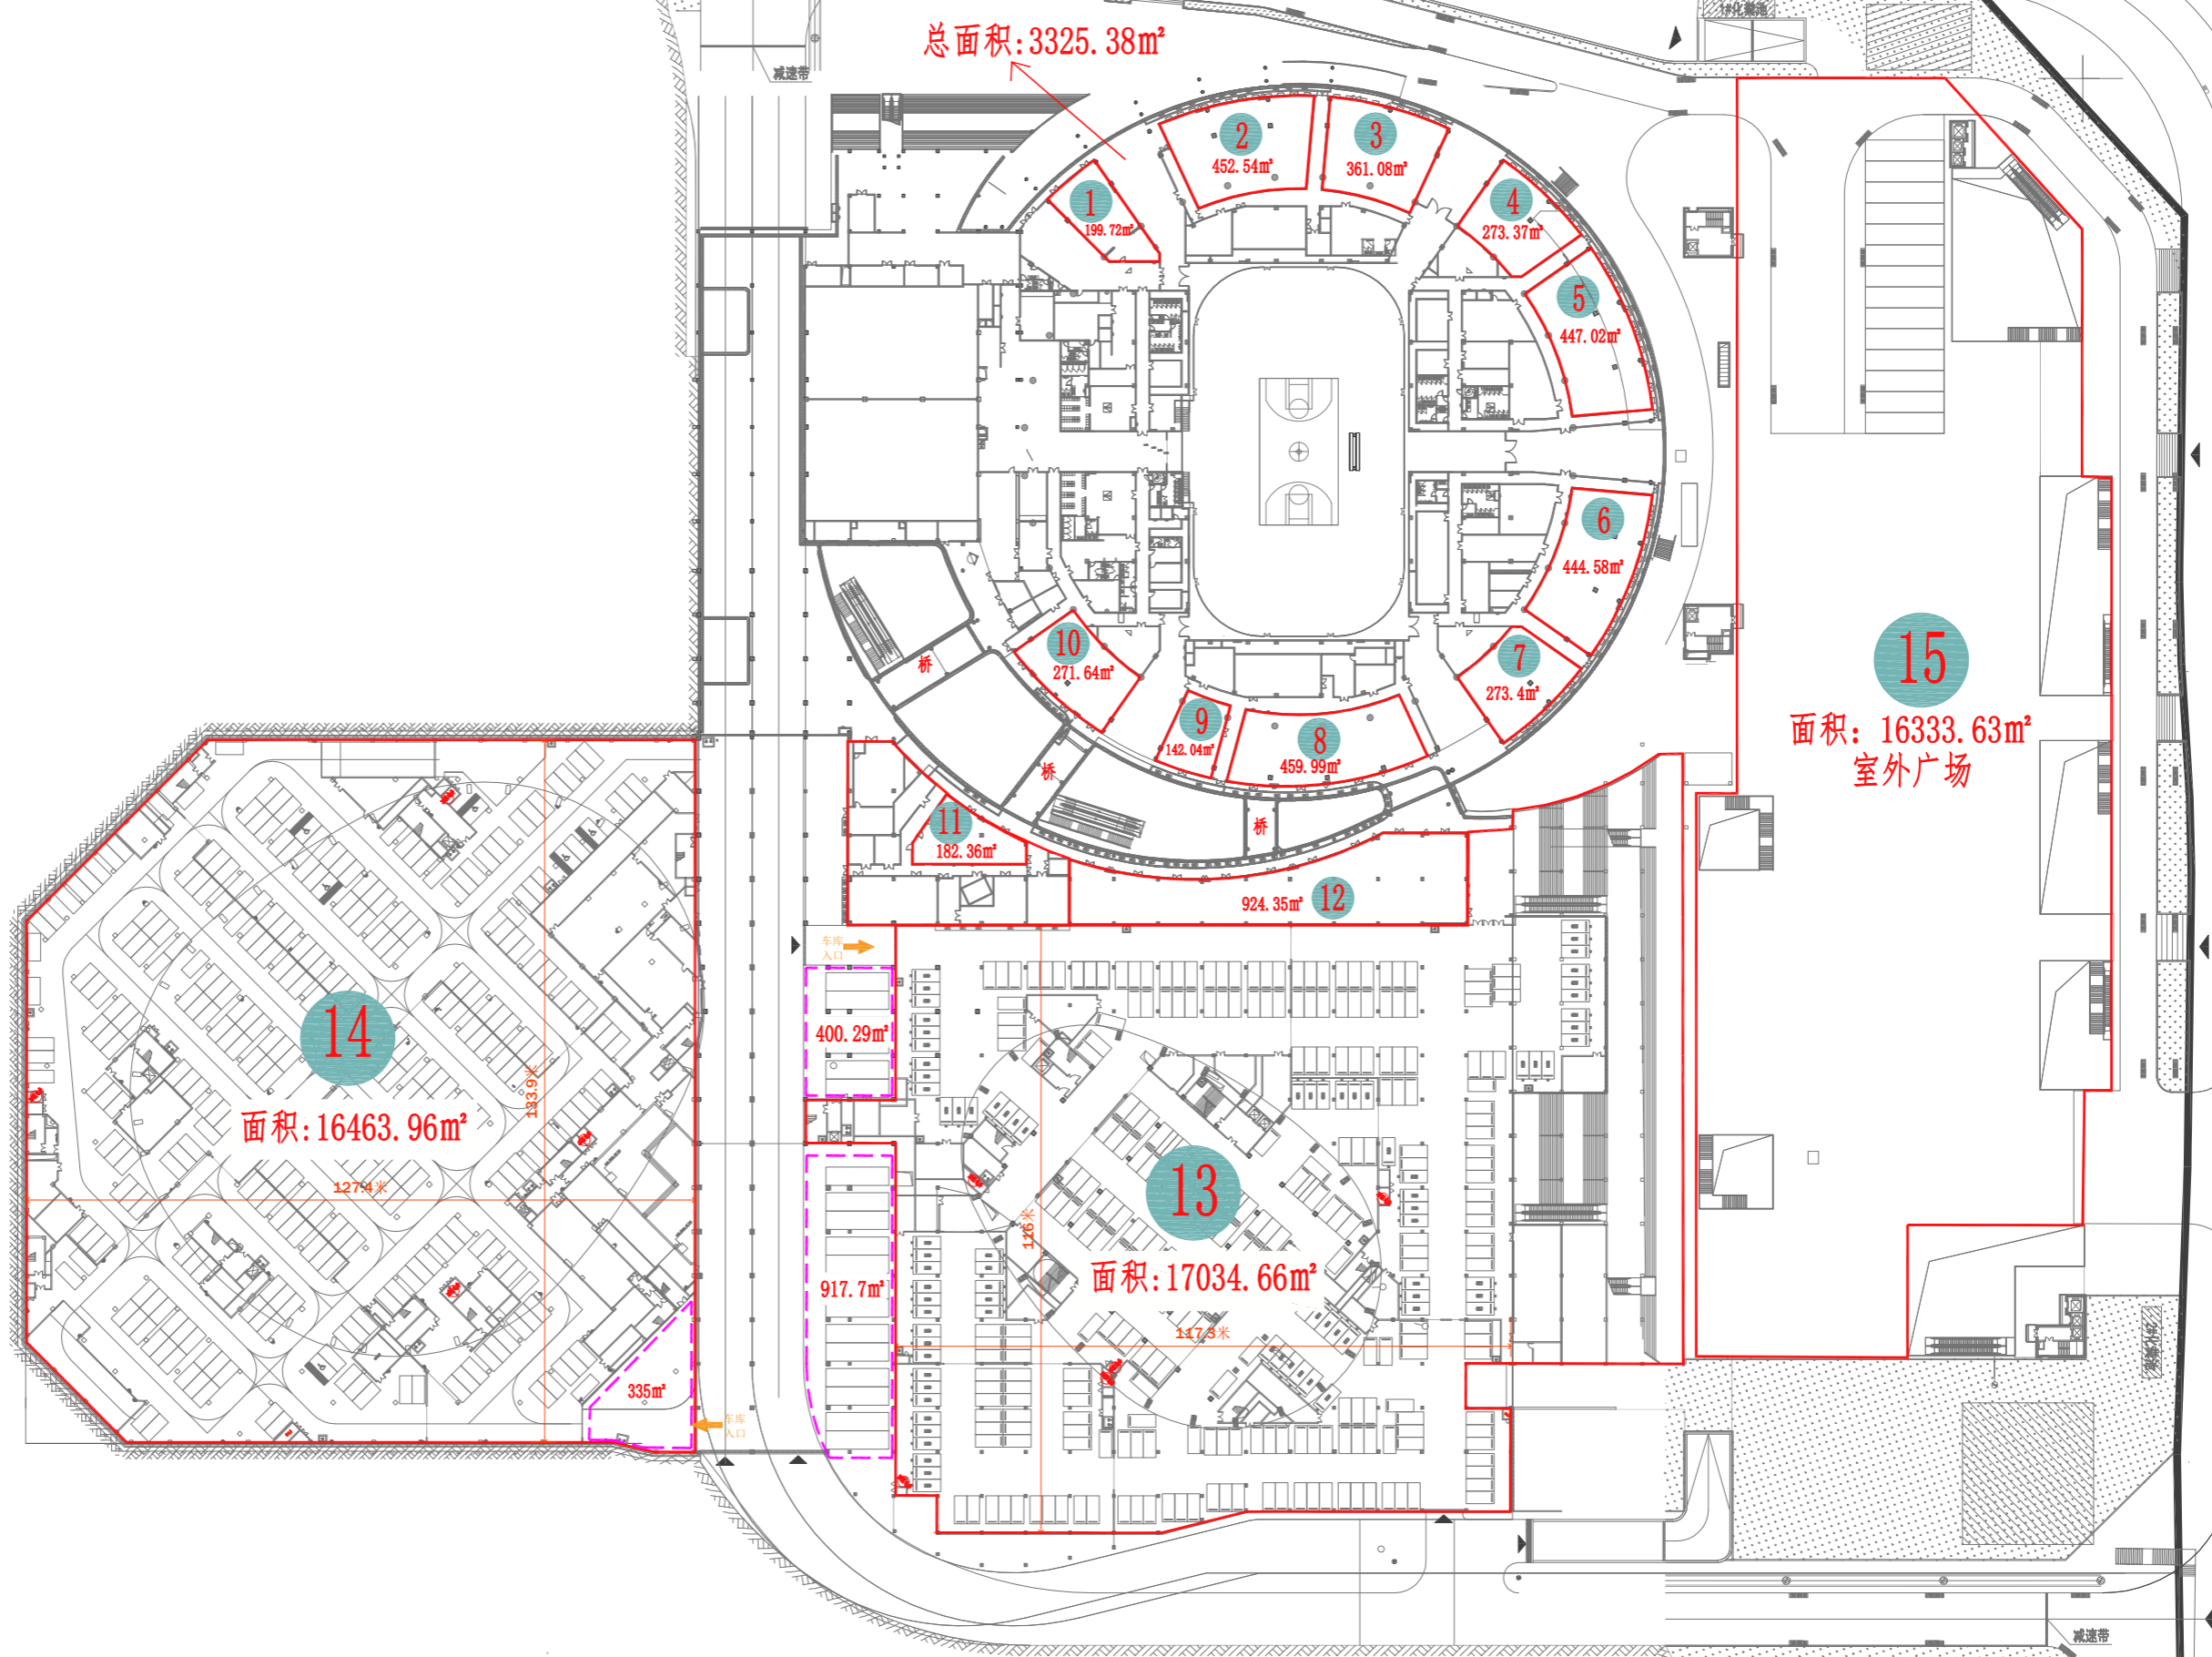

280标高组合平面图